


224

ARTURO SORIA
MADRID

PLANTA 3 · LETRA B · DÚPLEX
BLOQUE 2

DOS DORMITORIOS

Superficie útil	58.72m ²
Sup. Construida	71.15m ²
S.C. y E. C.	90.15m ²
Exteriores	54.43m ²

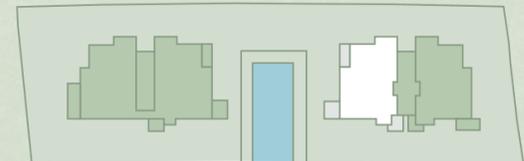

Los planos mostrados son informativos, sin carácter contractual, susceptibles de ser modificados por necesidades técnicas, jurídicas o comerciales.



224

ARTURO SORIA
MADRID

**PLANTA 3 · LETRA B · DÚPLEX
BLOQUE 2**

DOS DORMITORIOS

Superficie útil	58.72m ²
Sup. Construida	71.15m ²
S.C. y E. C.	90.15m ²
Exteriores	54.43m ²

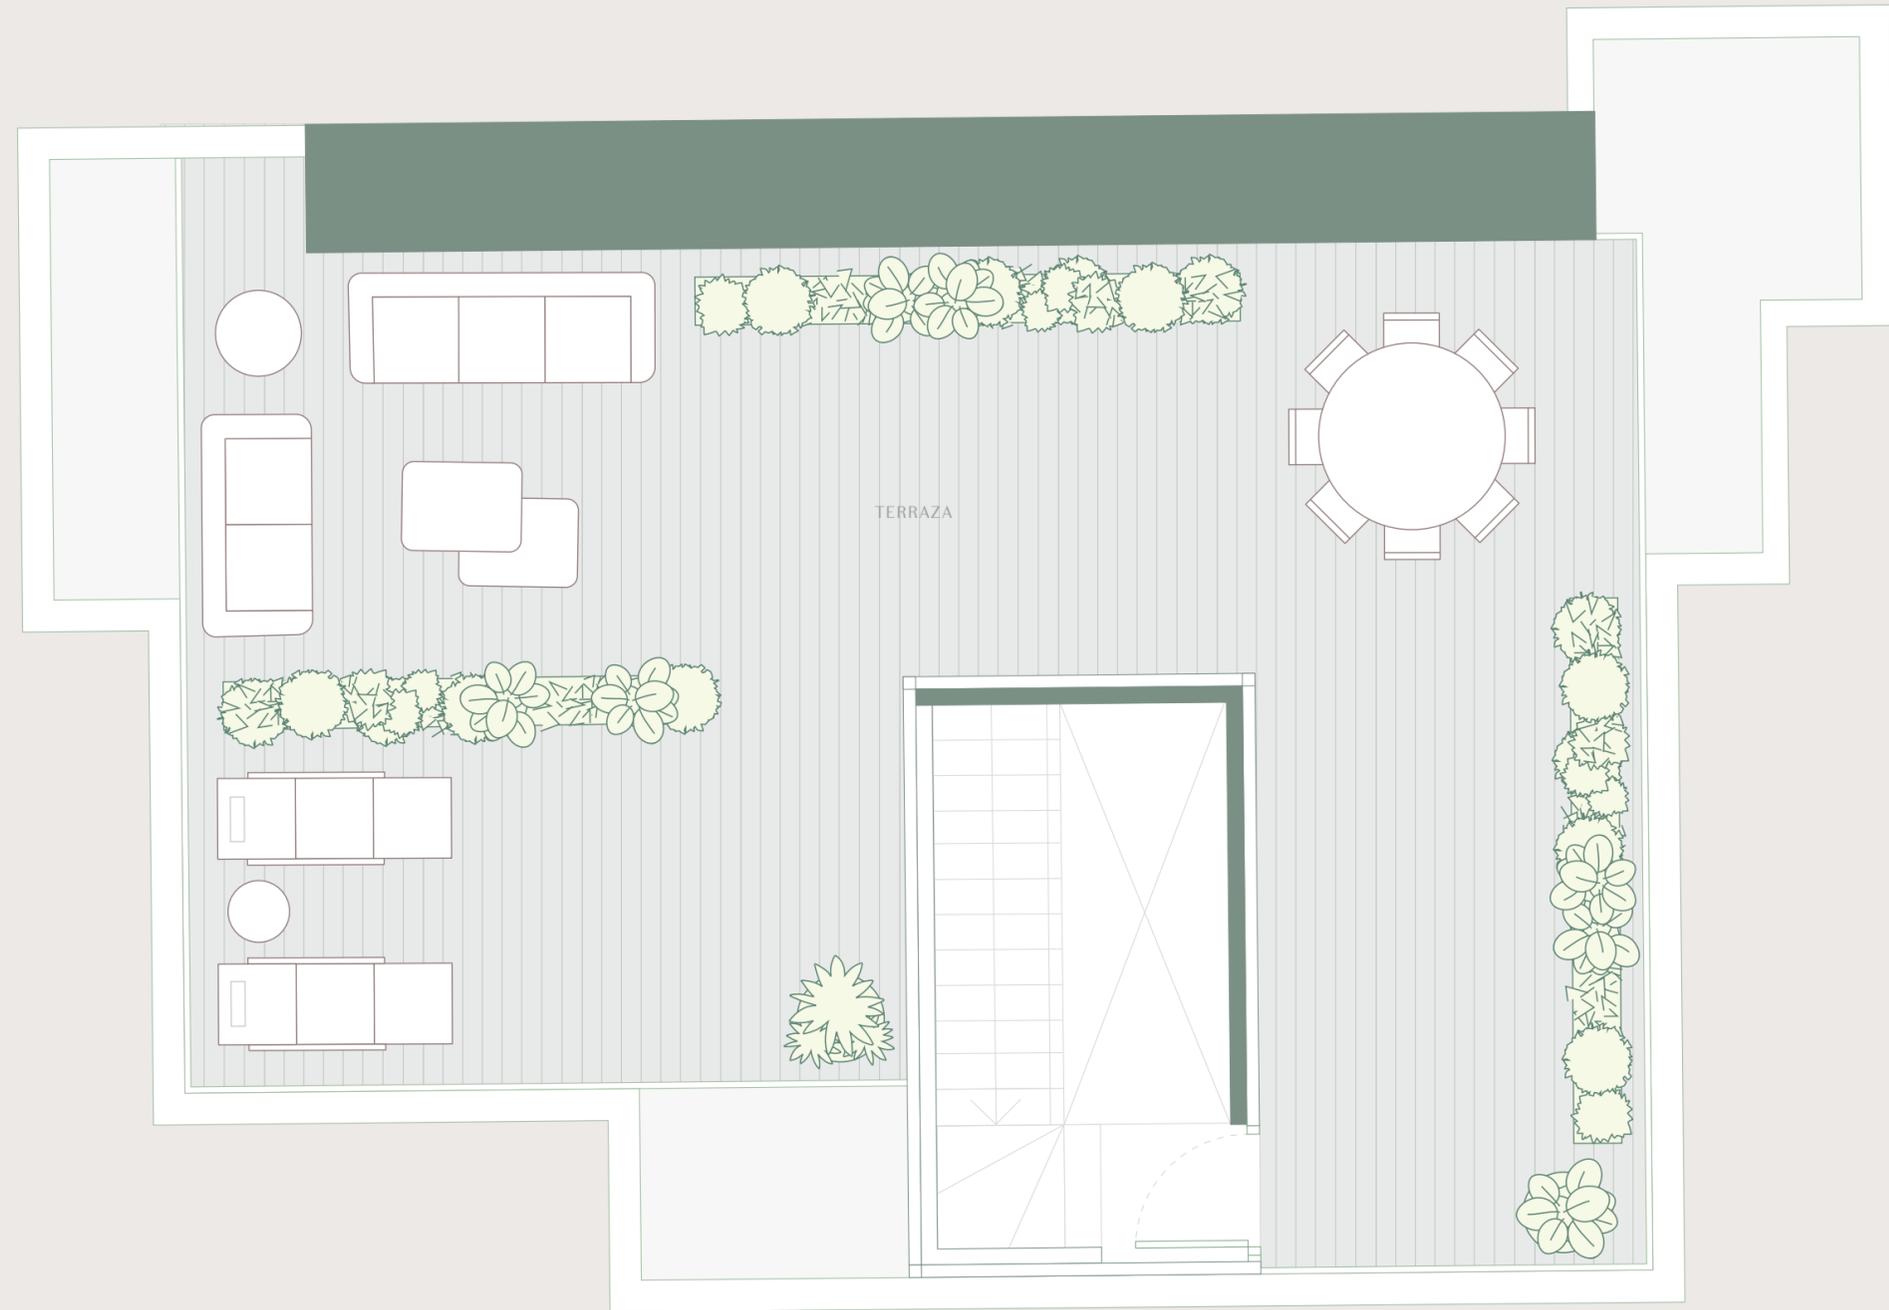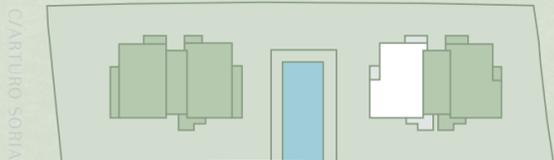

Los planos mostrados son informativos, sin carácter contractual, susceptibles de ser modificados por necesidades técnicas, jurídicas o comerciales.