



224



VIVIENDA JARDÍN · DÚPLEX
BLOQUE 2

TRES DORMITORIOS

Superficie útil	82.26m ²
Sup. Construida	108.89m ²
S.C. y E. C.	137.97m ²
Exteriores	163.07m ²

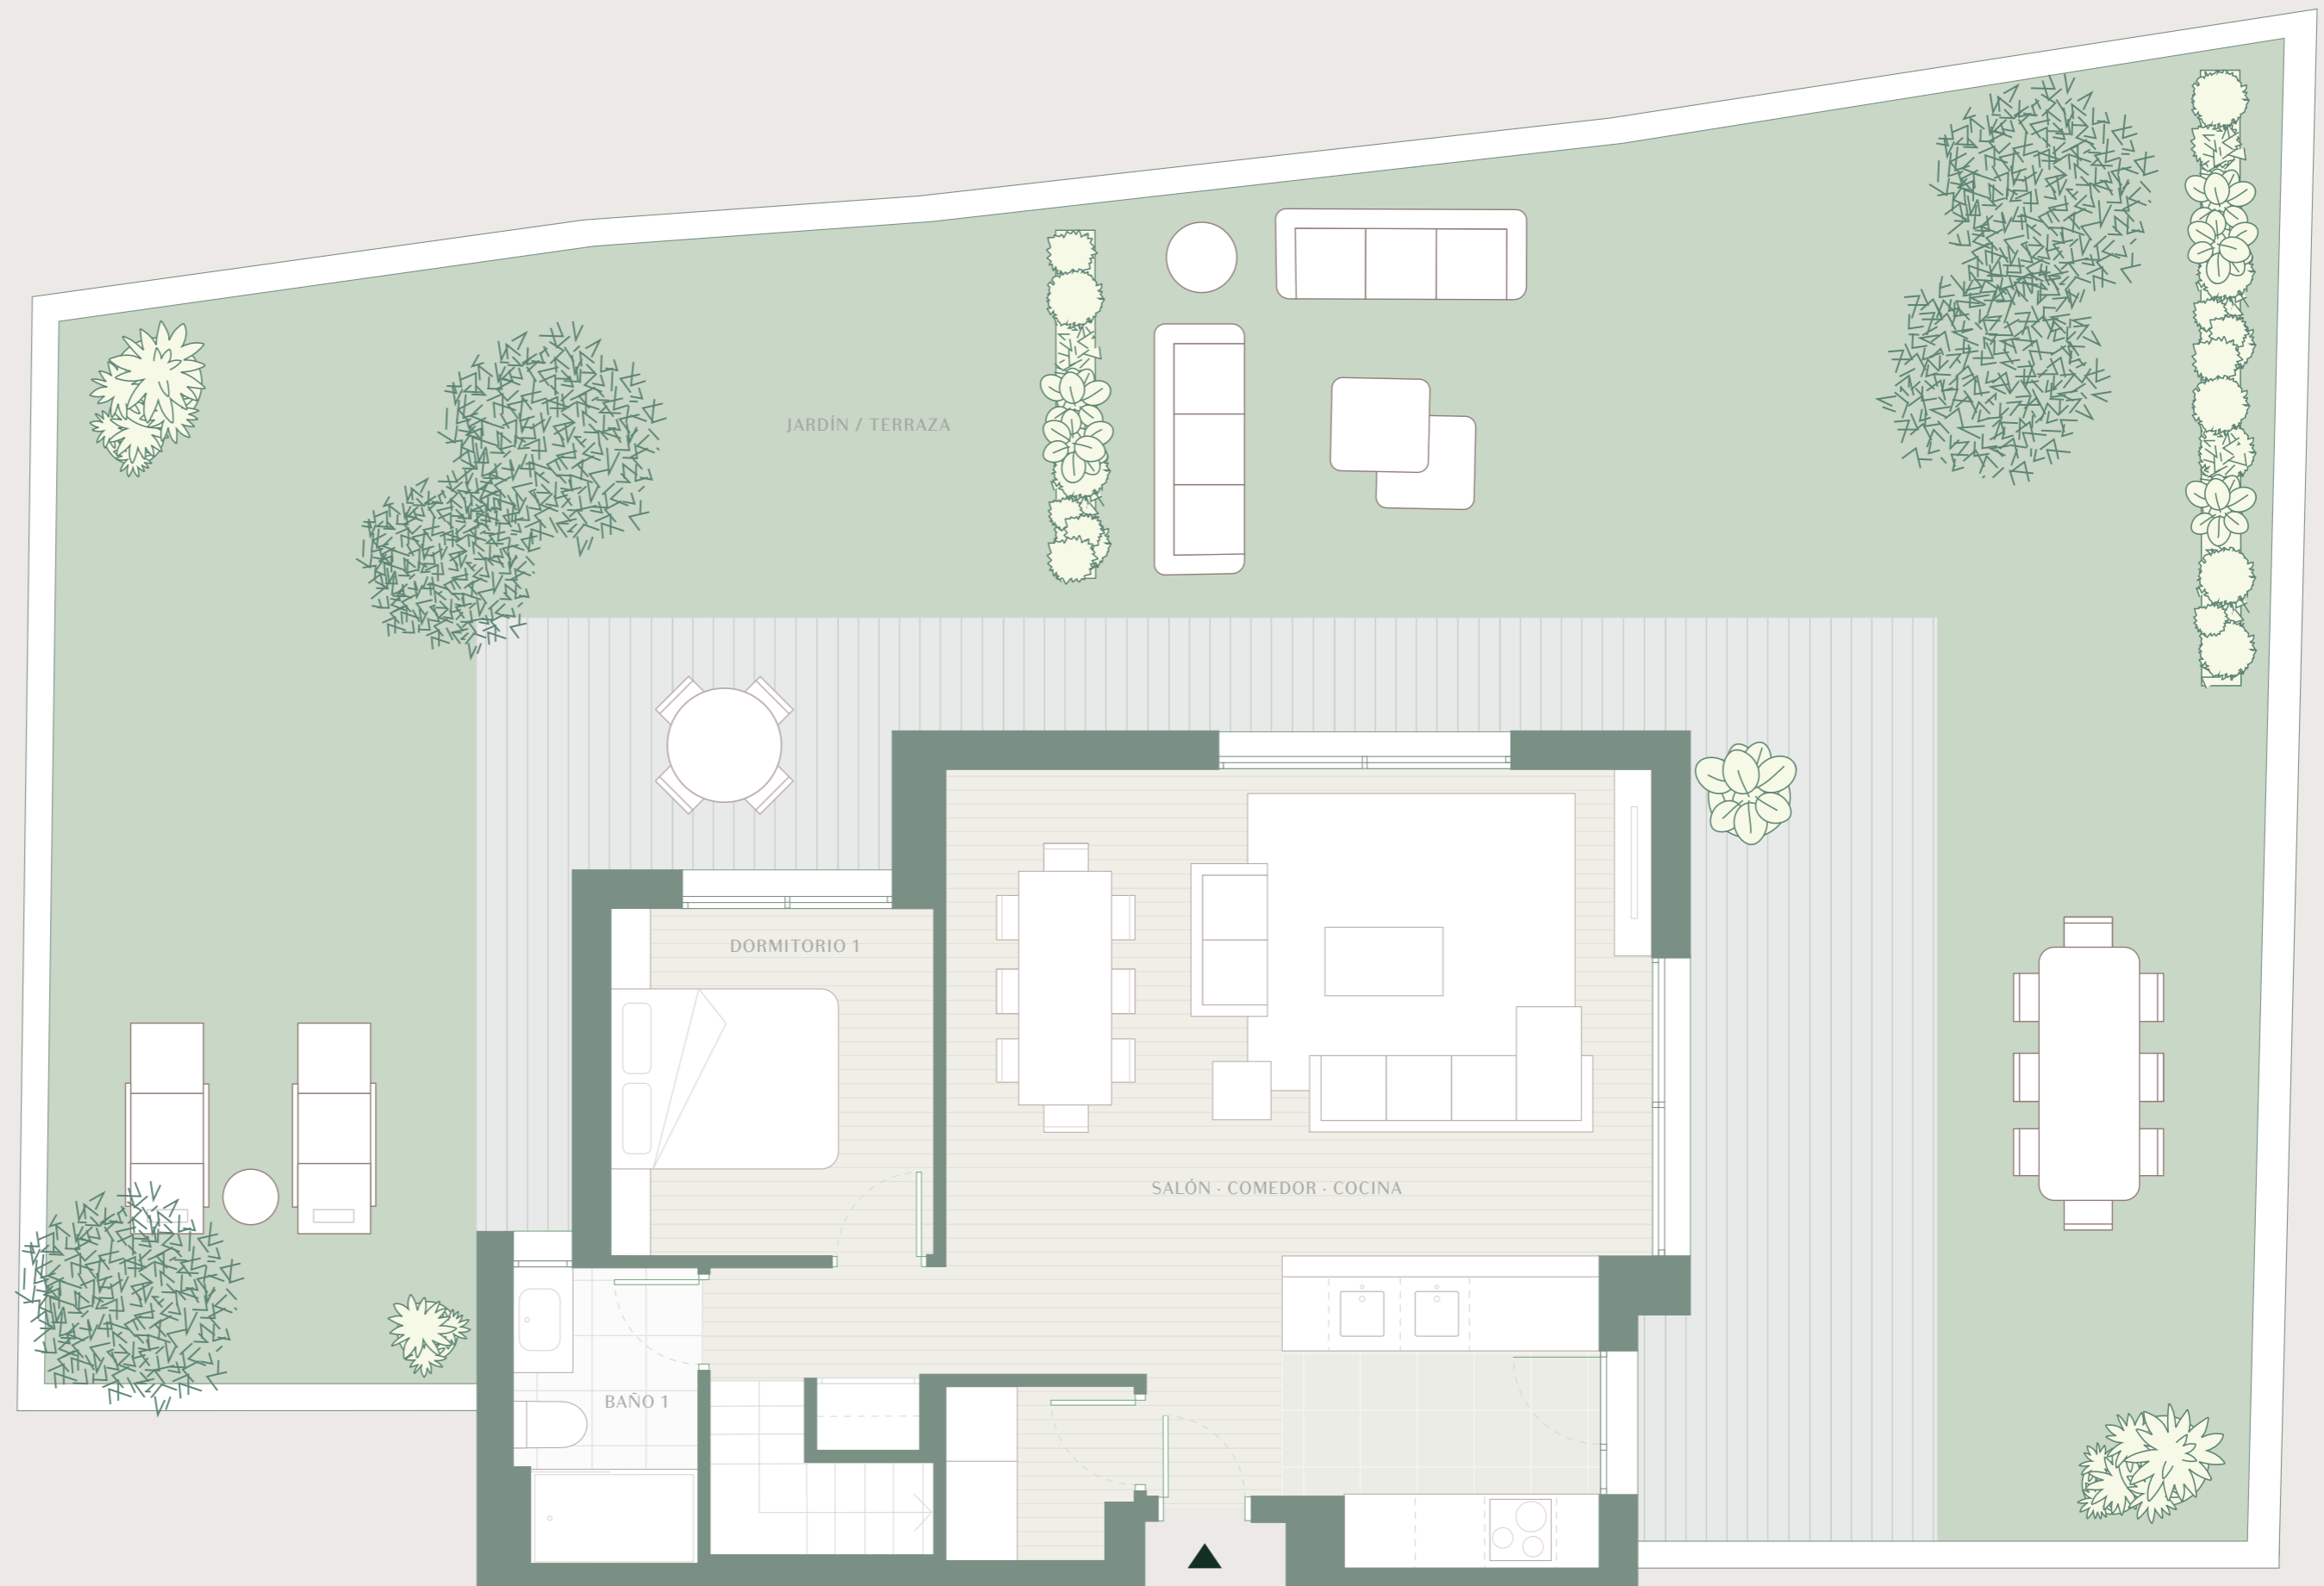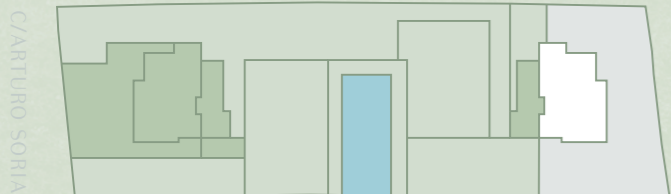

Los planos mostrados son informativos, sin carácter contractual, susceptibles de ser modificados por necesidades técnicas, jurídicas o comerciales.



224



VIVIENDA JARDÍN · DÚPLEX
BLOQUE 2

TRES DORMITORIOS

Superficie útil	82.26m ²
Sup. Construida	108.89m ²
S.C. y E. C.	137.97m ²
Exteriores	163.07m ²

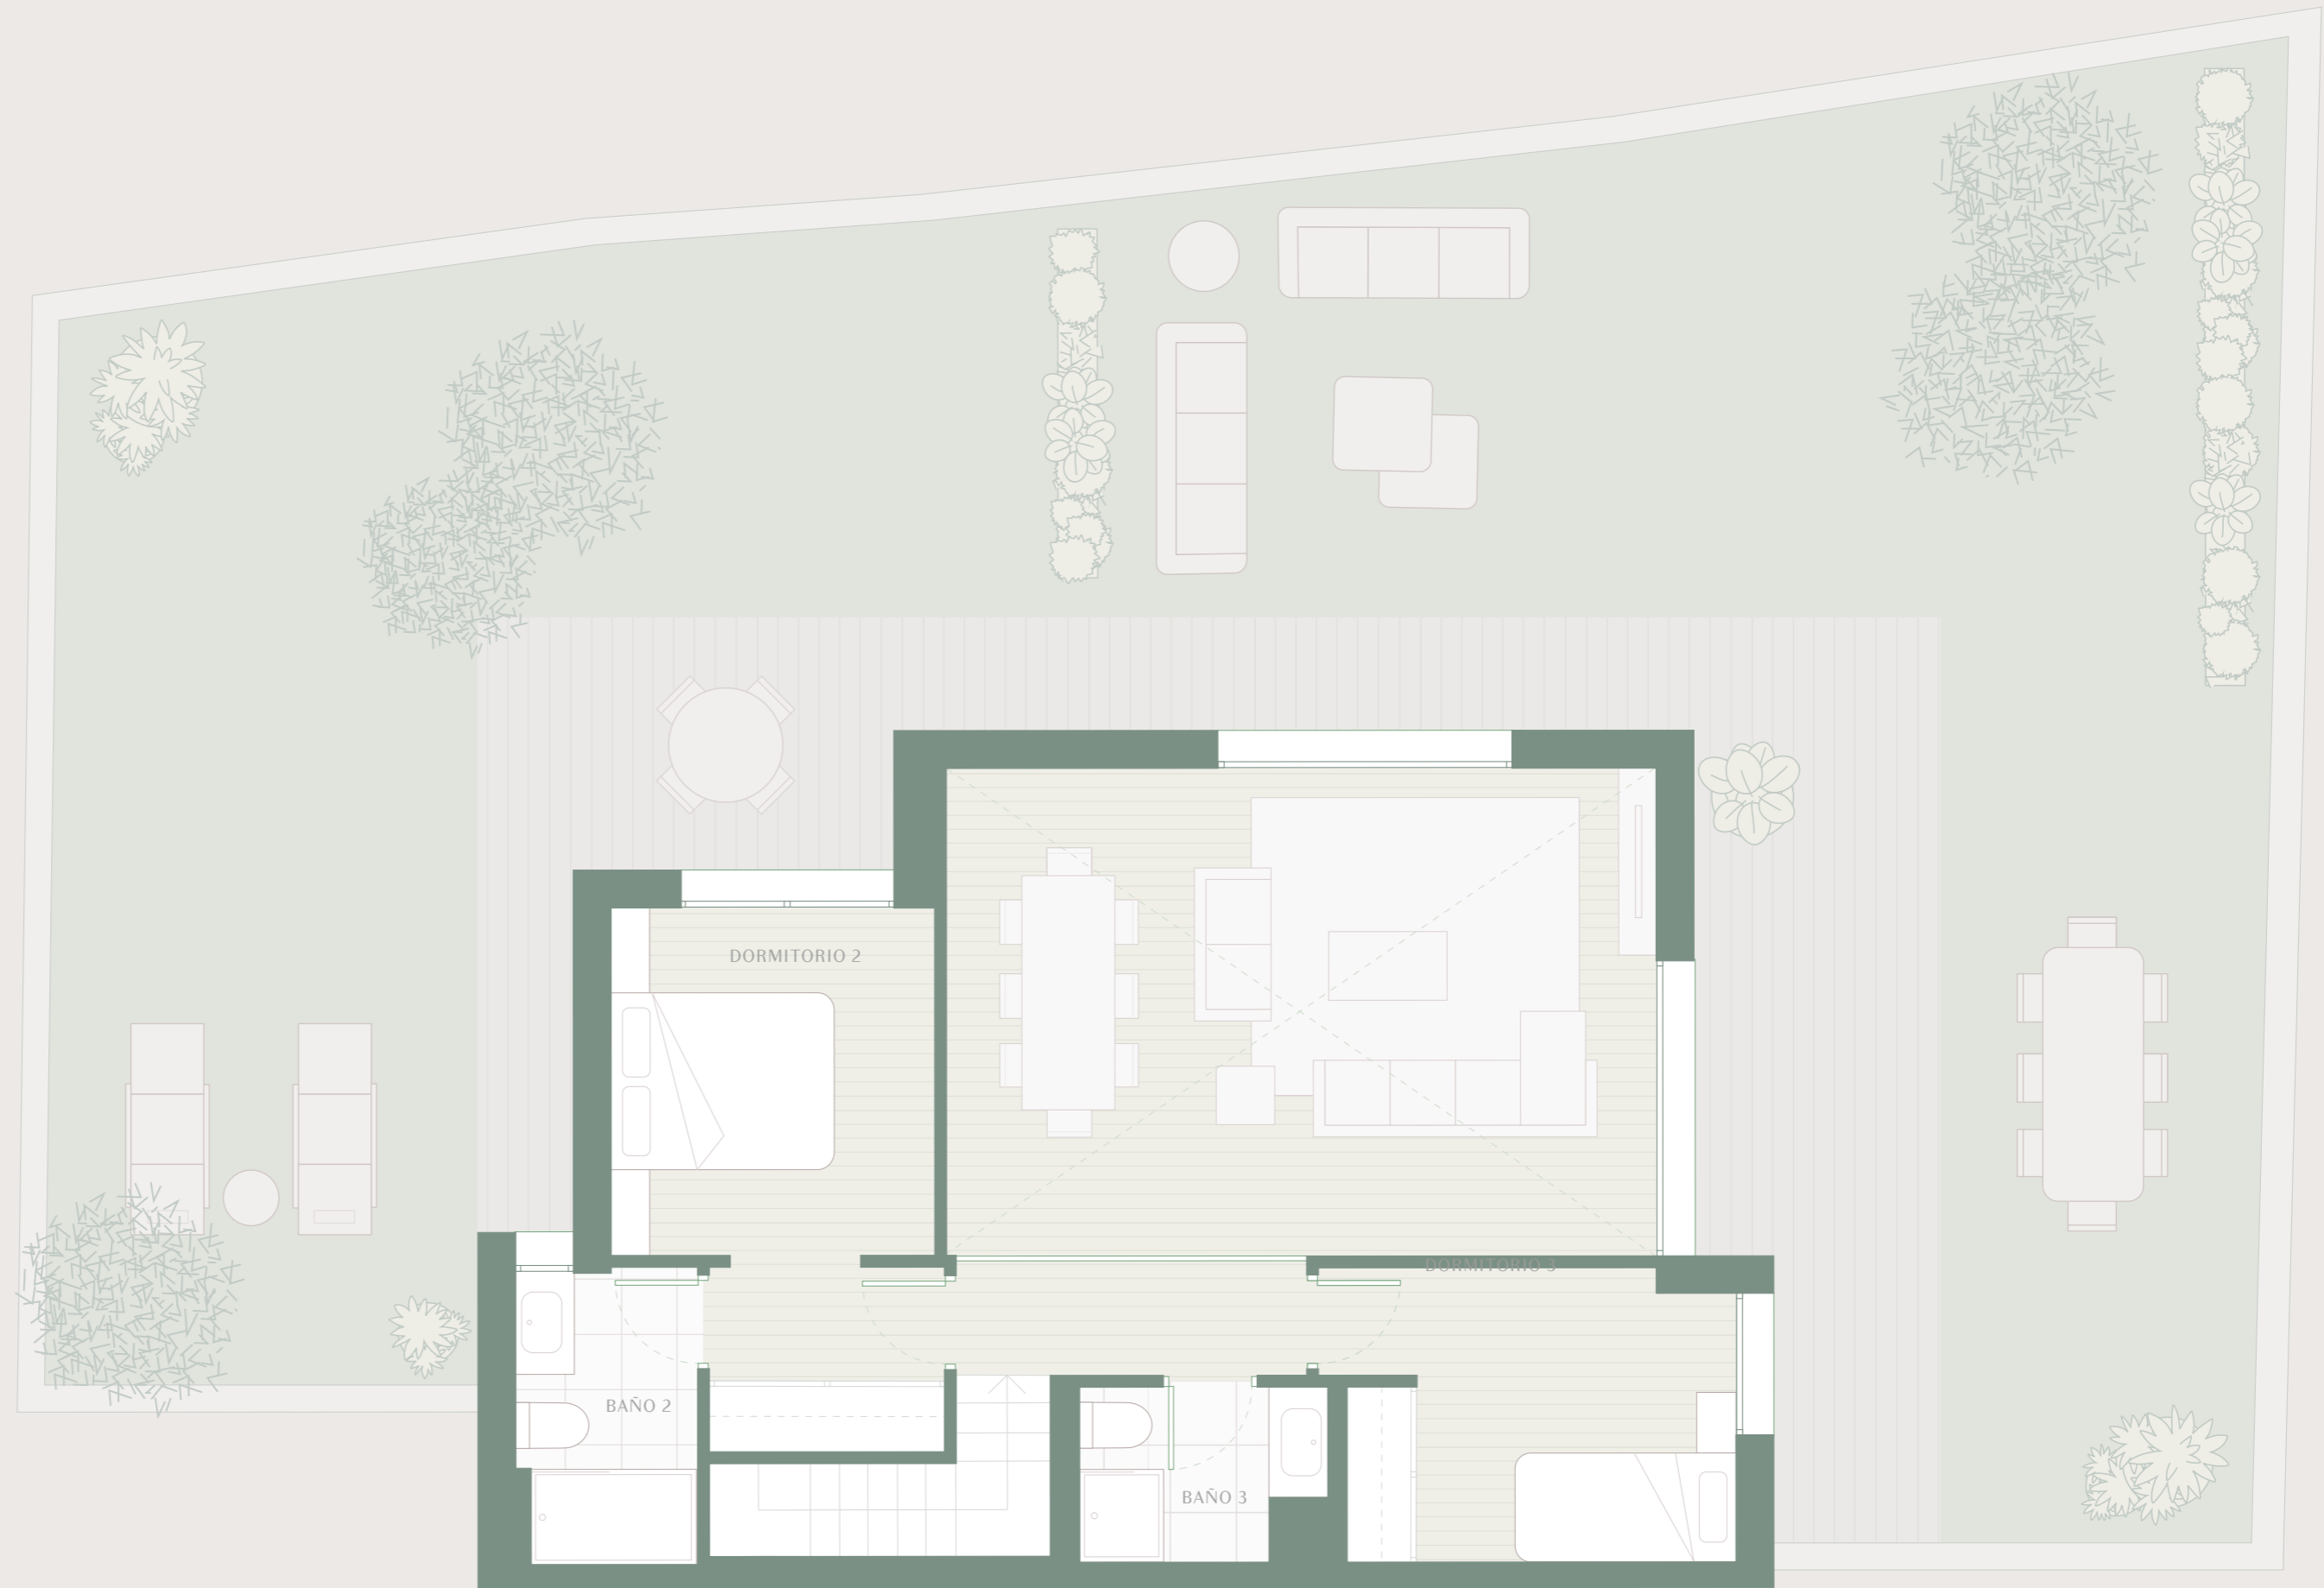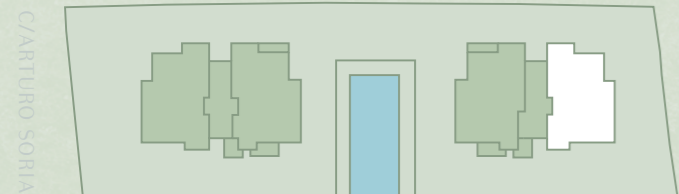

Los planos mostrados son informativos, sin carácter contractual, susceptibles de ser modificados por necesidades técnicas, jurídicas o comerciales.