



224

ARTURO SORIA  
MADRID

VIVIENDA JARDÍN · DÚPLEX  
BLOQUE 1

TRES DORMITORIOS

Superficie útil .....	82.26m <sup>2</sup>
Sup. Construida .....	108.89m <sup>2</sup>
S.C. y E. C. ....	137.97m <sup>2</sup>
Exteriores .....	85.03m <sup>2</sup>

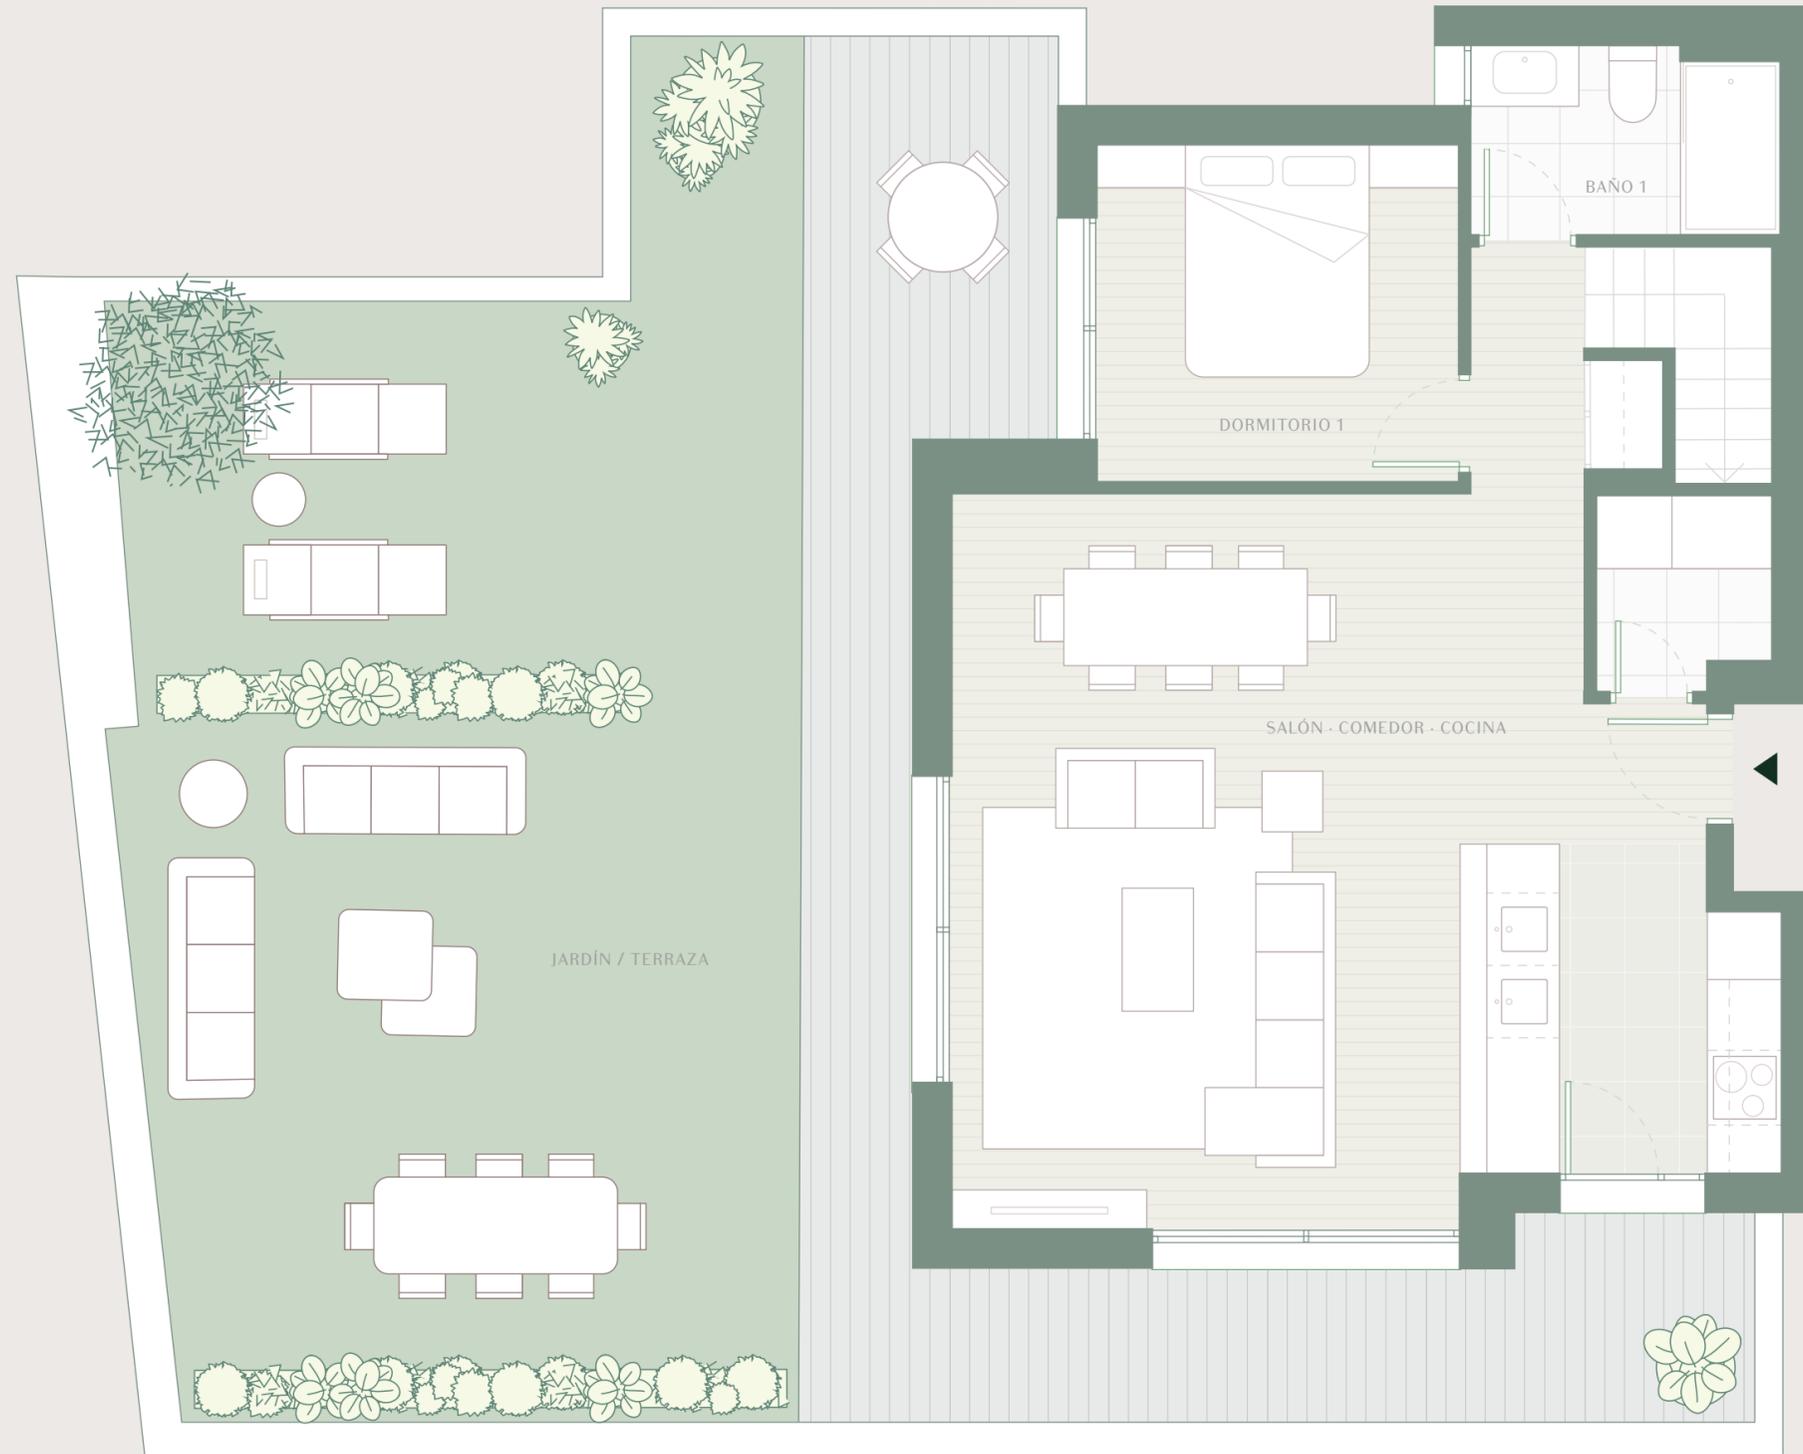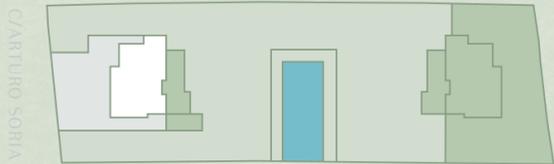

Los planos mostrados son informativos, sin carácter contractual, susceptibles de ser modificados por necesidades técnicas, jurídicas o comerciales.



224

ARTURO SORIA  
MADRID

VIVIENDA JARDÍN · DÚPLEX  
BLOQUE 1

TRES DORMITORIOS

Superficie útil .....	82.26m <sup>2</sup>
Sup. Construida .....	108.89m <sup>2</sup>
S.C. y E. C. ....	137.97m <sup>2</sup>
Exteriores .....	85.03m <sup>2</sup>

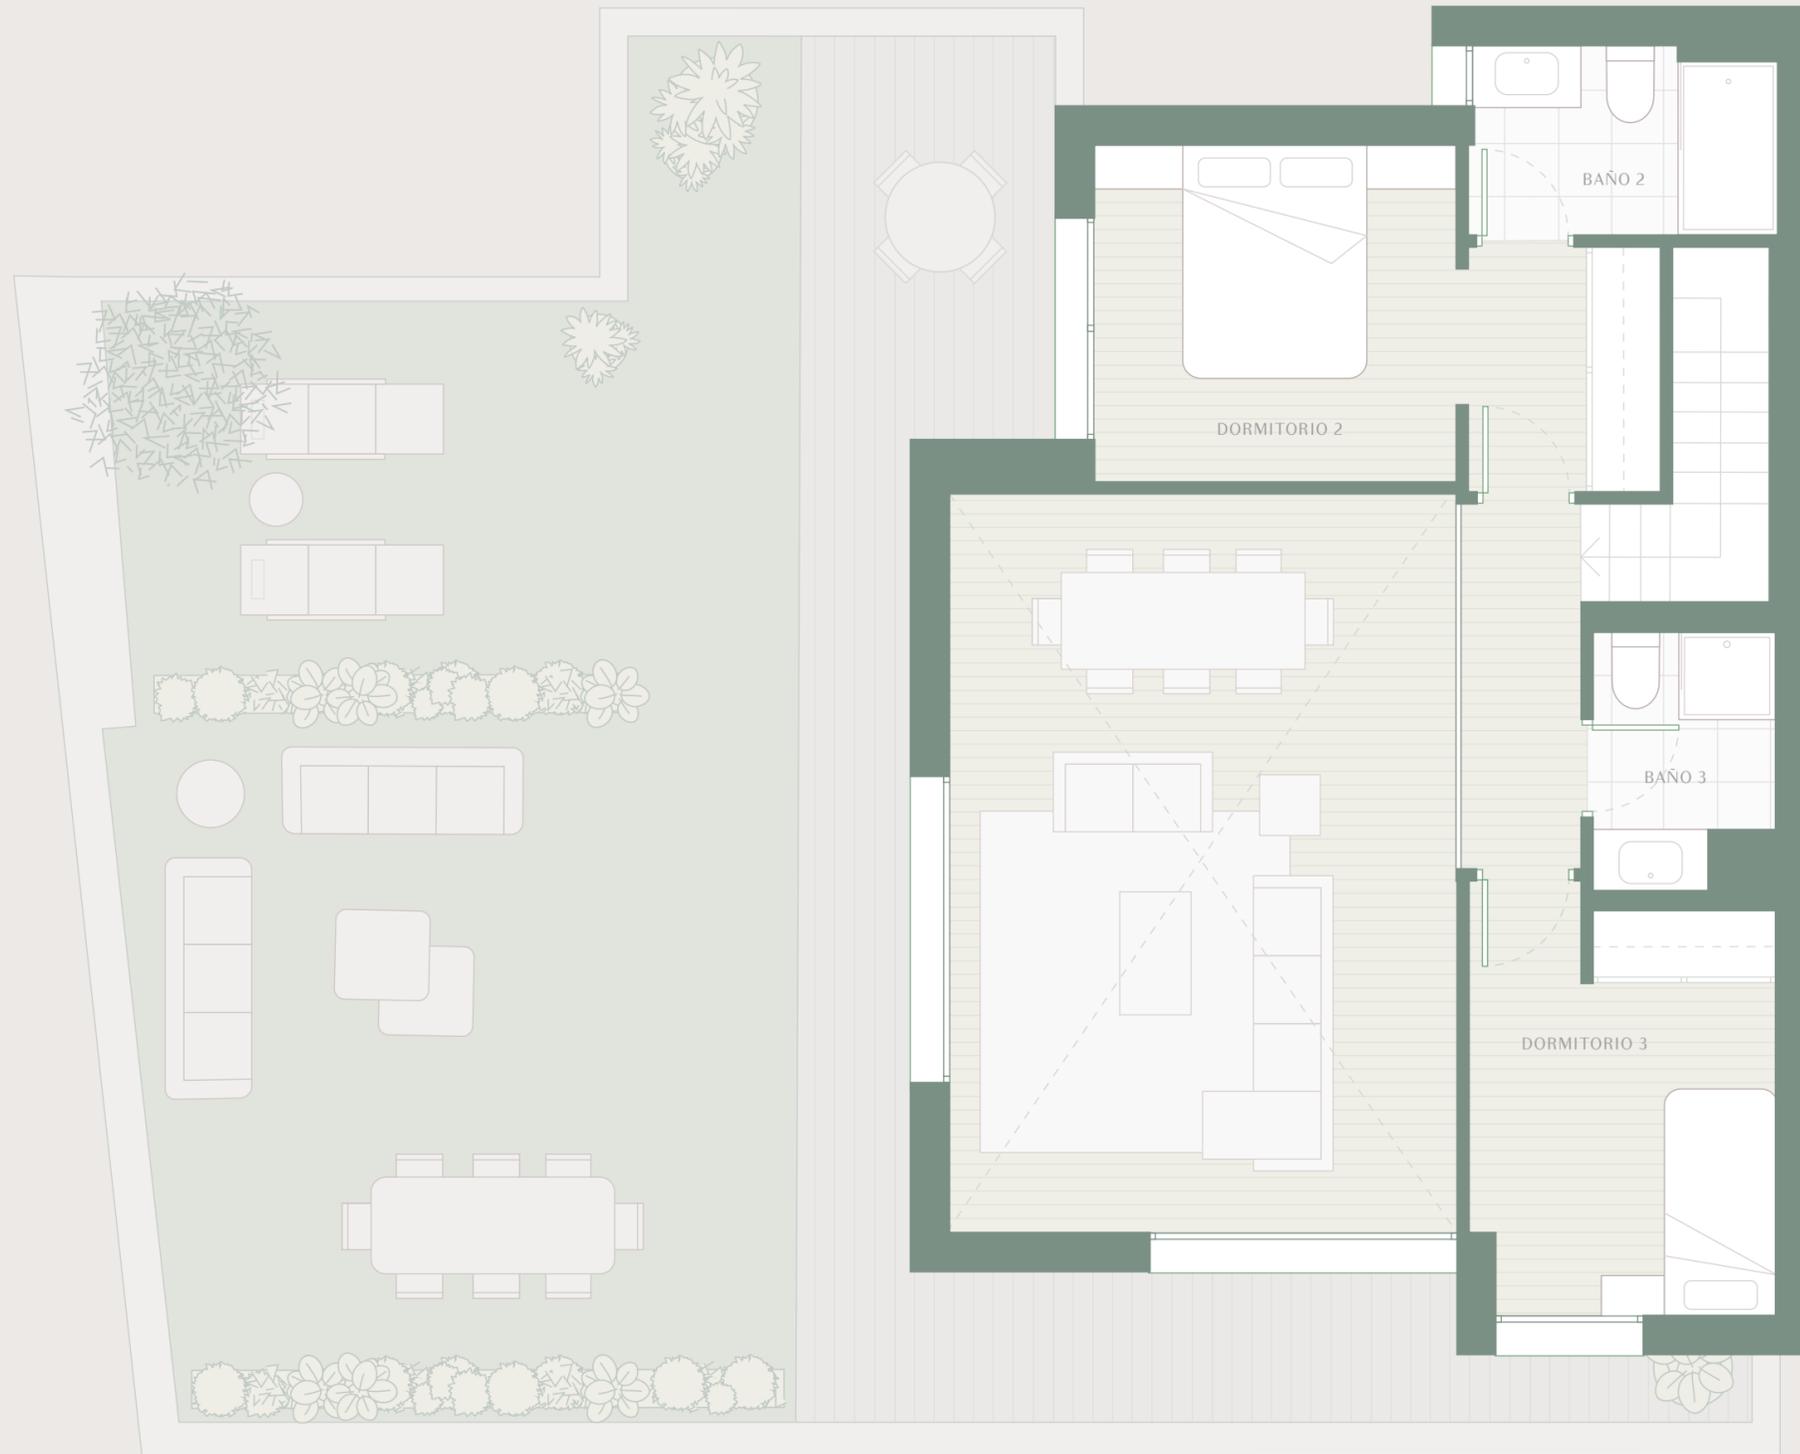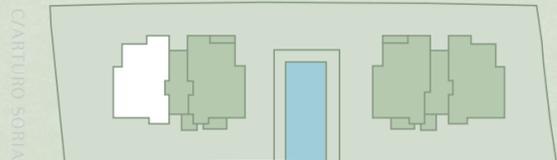

Los planos mostrados son informativos, sin carácter contractual, susceptibles de ser modificados por necesidades técnicas, jurídicas o comerciales.